



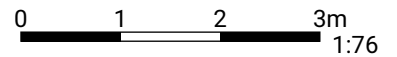

▼ 8º piso




SUPERFICIE TOTAL: 67.76 m<sup>2</sup> · SUPERFICIE DE LA VIVIENDA: 46.65 m<sup>2</sup> · HABITACIONES: 6

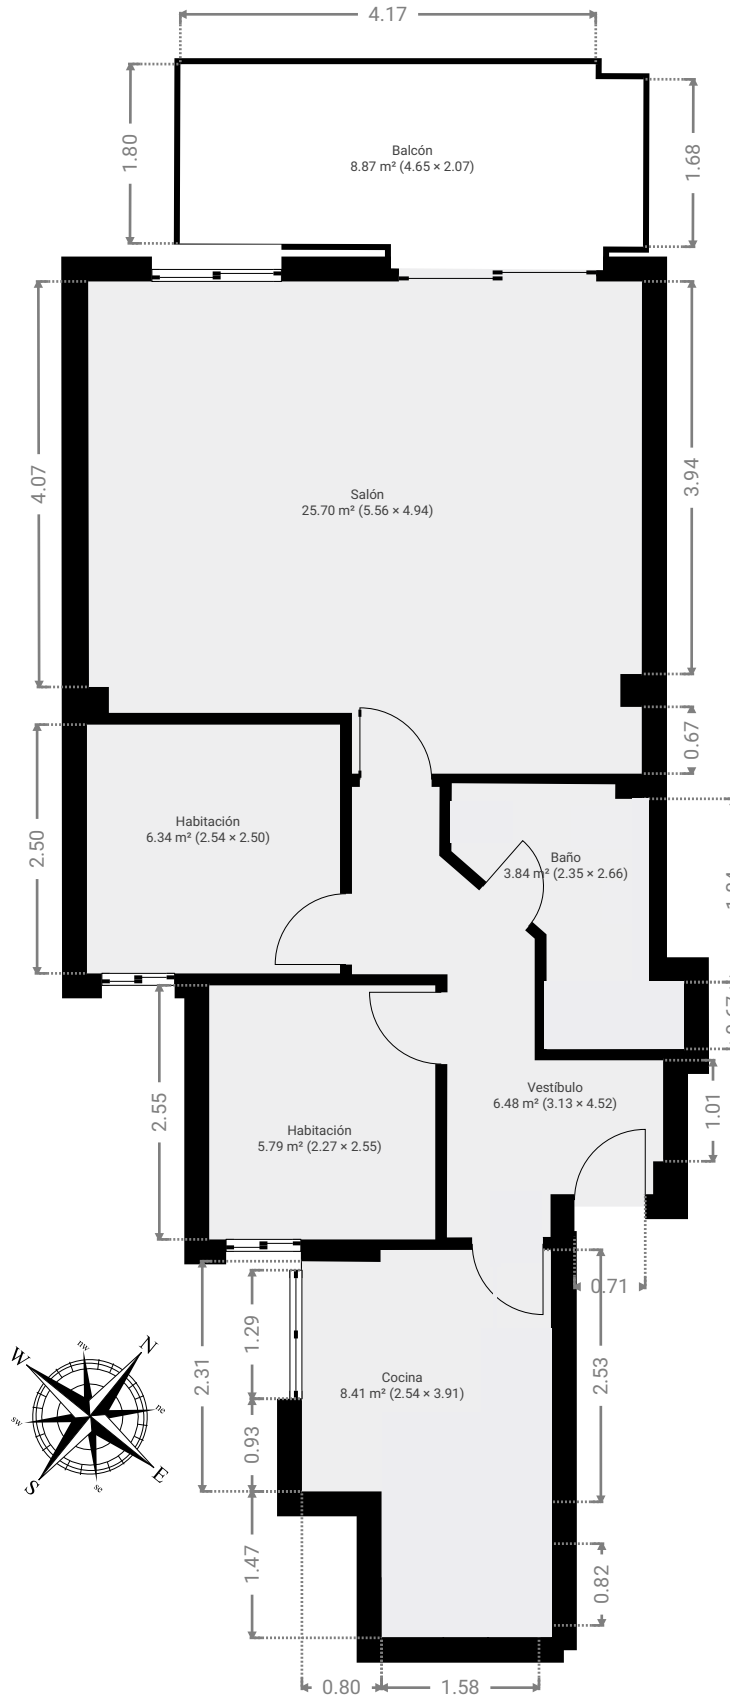



## ▼ Baño 8º piso

ANCHO: 2.35 m · LONGITUD: 2.66 m · ALTURA DEL TECHO: 2.43 m  
ÁREA: 3.84 m<sup>2</sup> · PERÍMETRO: 9.47 m

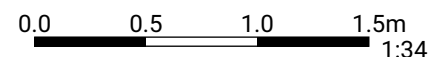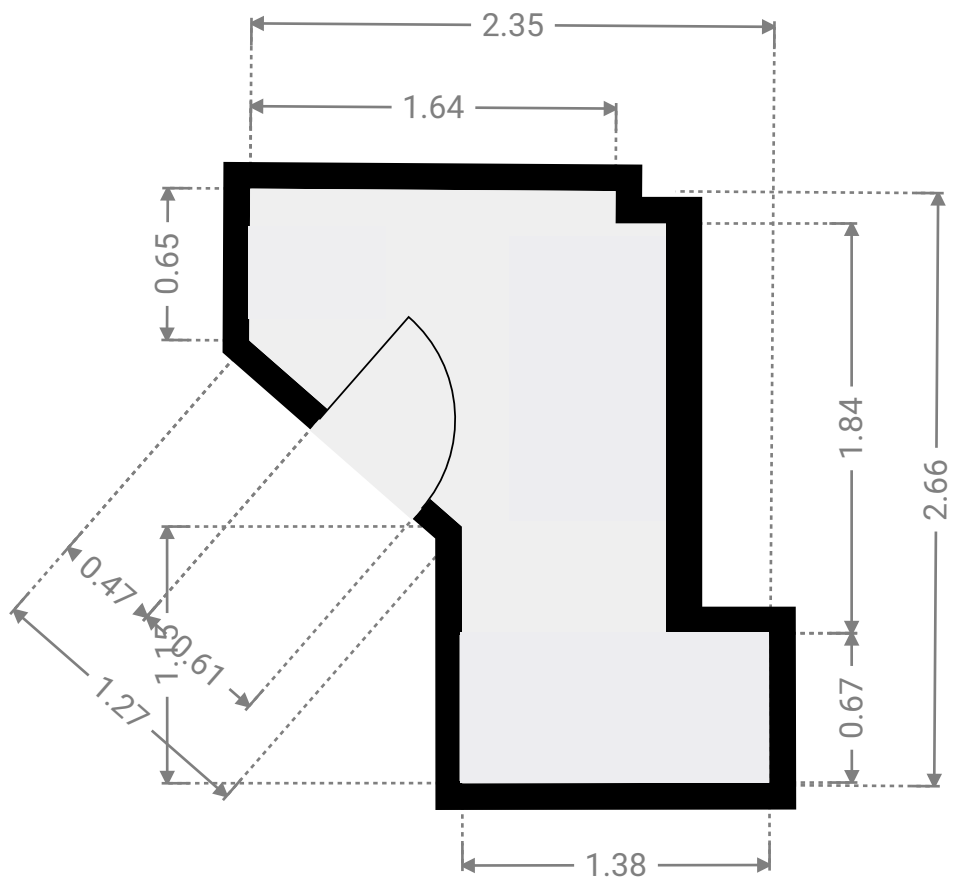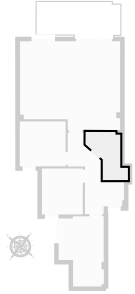



1:34

Page 2/8



▼ Cocina  
8º piso




ANCHO: 2.54 m · LONGITUD: 3.91 m · ALTURA DEL TECHO: 2.48 m  
ÁREA: 8.41 m<sup>2</sup> · PERÍMETRO: 13.06 m

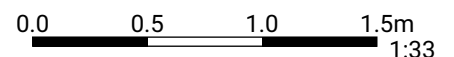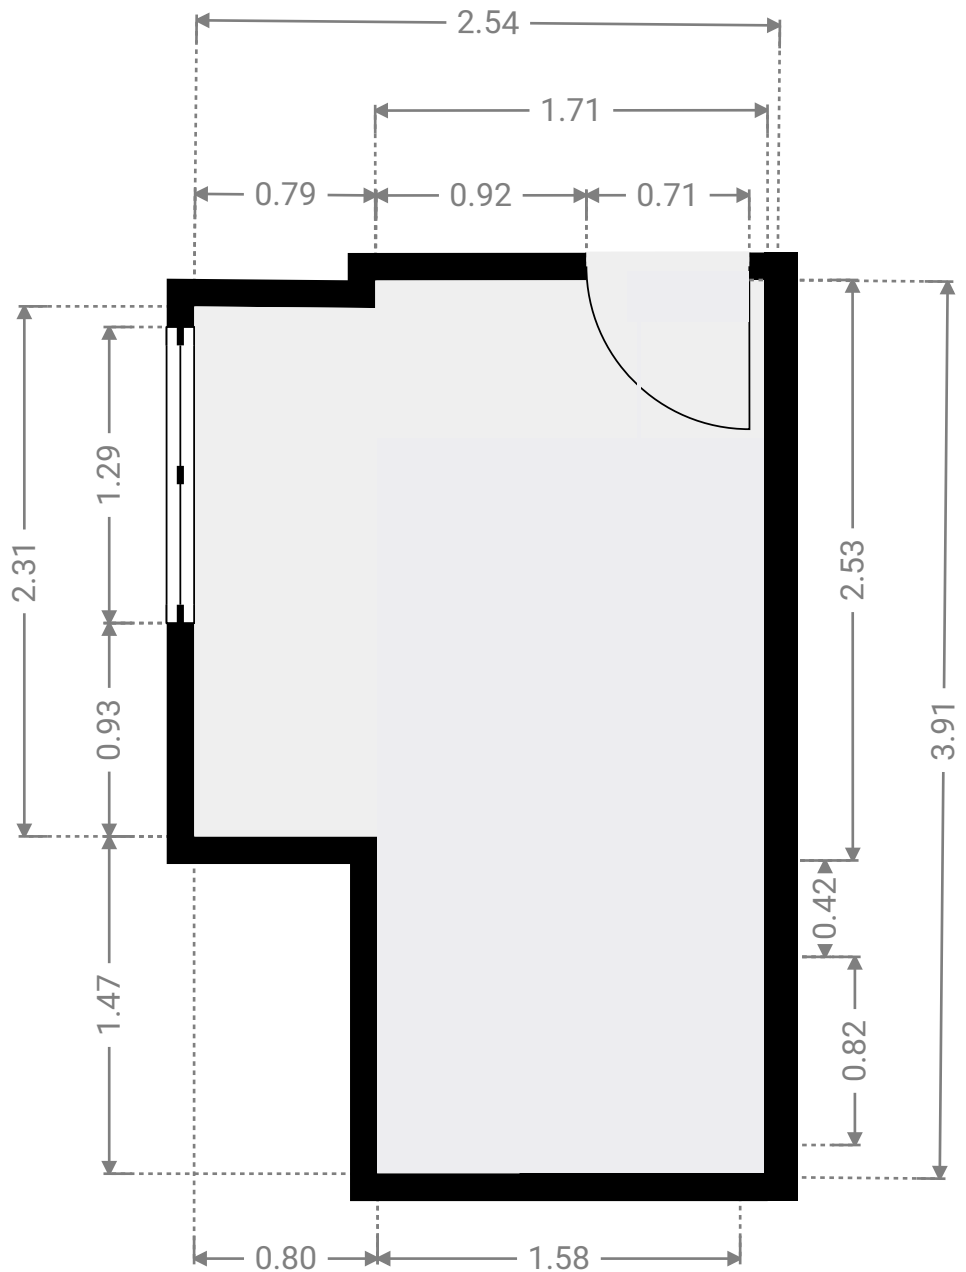



## ▼ Habitación 8º piso

ANCHO: 2.27 m · LONGITUD: 2.55 m · ALTURA DEL TECHO: 2.69 m  
ÁREA: 5.79 m<sup>2</sup> · PERÍMETRO: 9.64 m

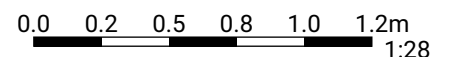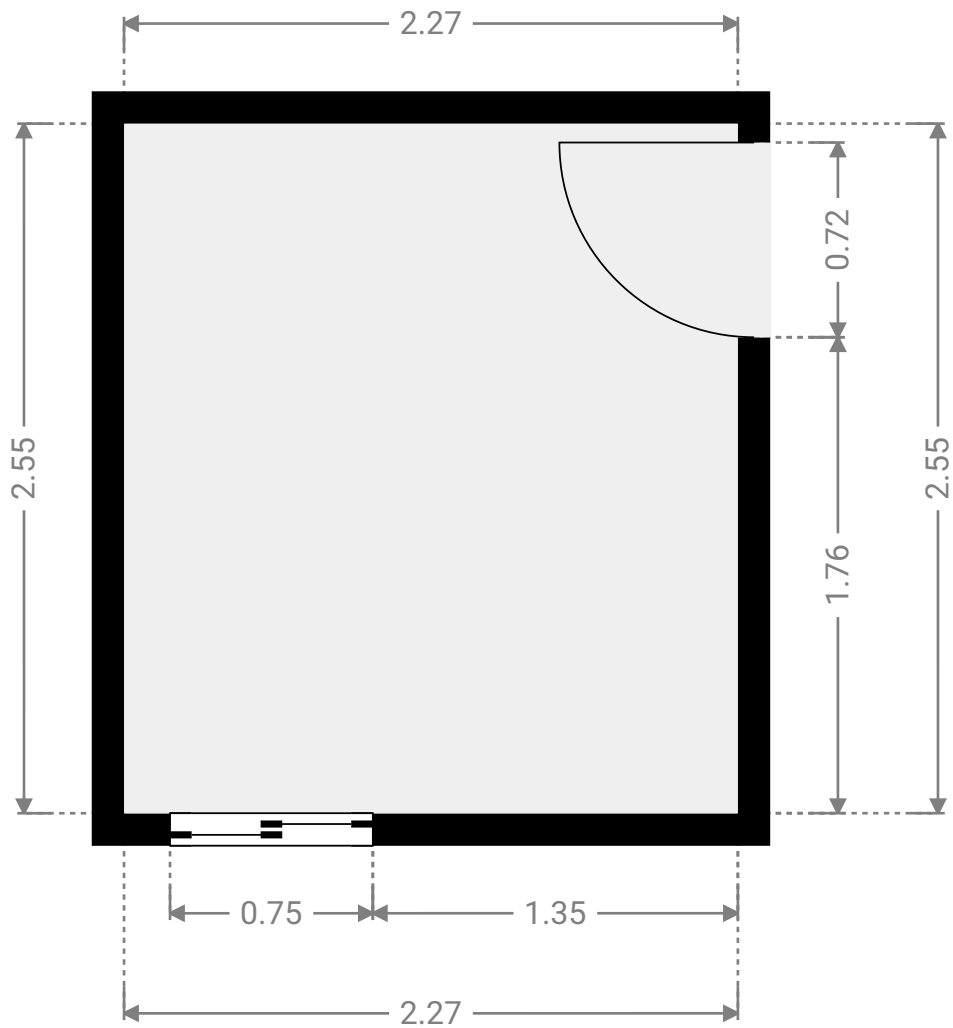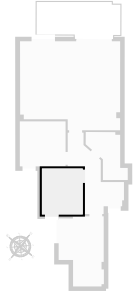

1:28

Page 4/8






## ▼ Habitación

8º piso

ANCHO: 2.54 m · LONGITUD: 2.50 m · ALTURA DEL TECHO: 2.68 m

ÁREA: 6.34 m<sup>2</sup> · PERÍMETRO: 10.07 m

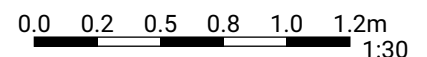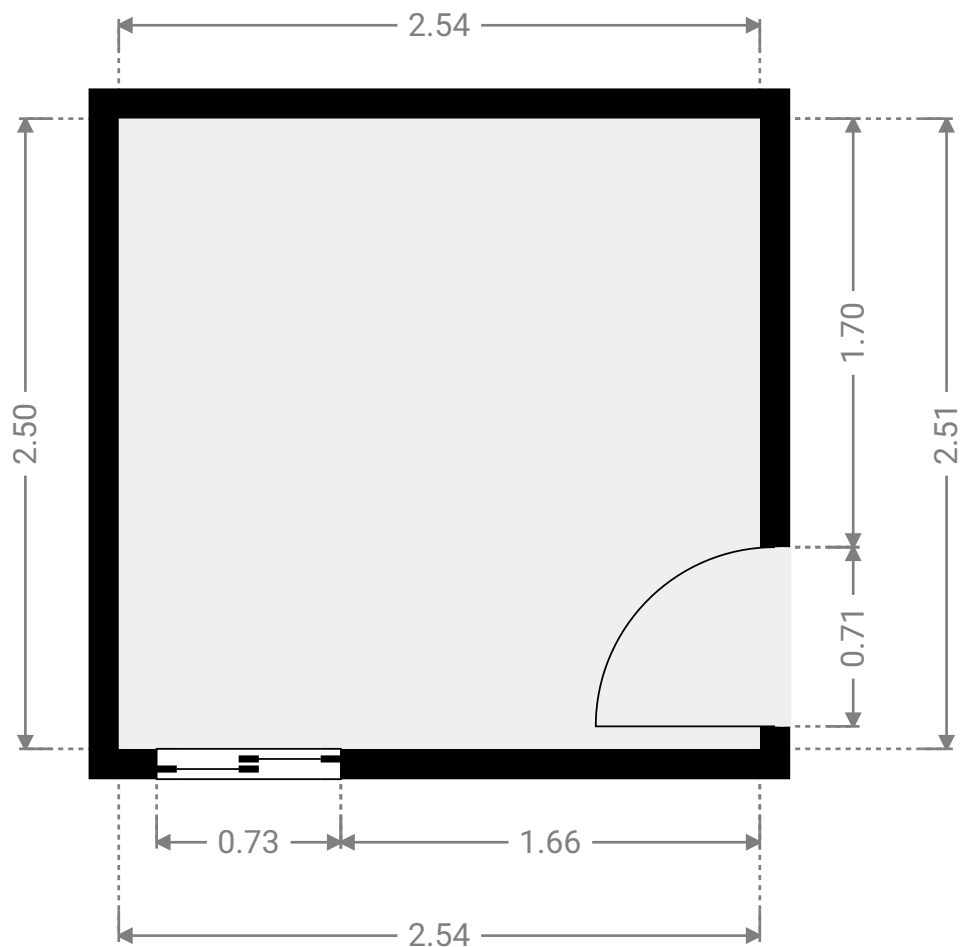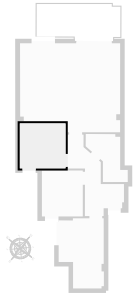




1:30

Page 5/8



## ▼ Salón 8º piso

ANCHO: 5.56 m · LONGITUD: 4.94 m · ALTURA DEL TECHO: 2.67 m  
ÁREA: 25.70 m<sup>2</sup> · PERÍMETRO: 21.42 m

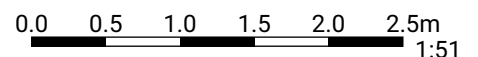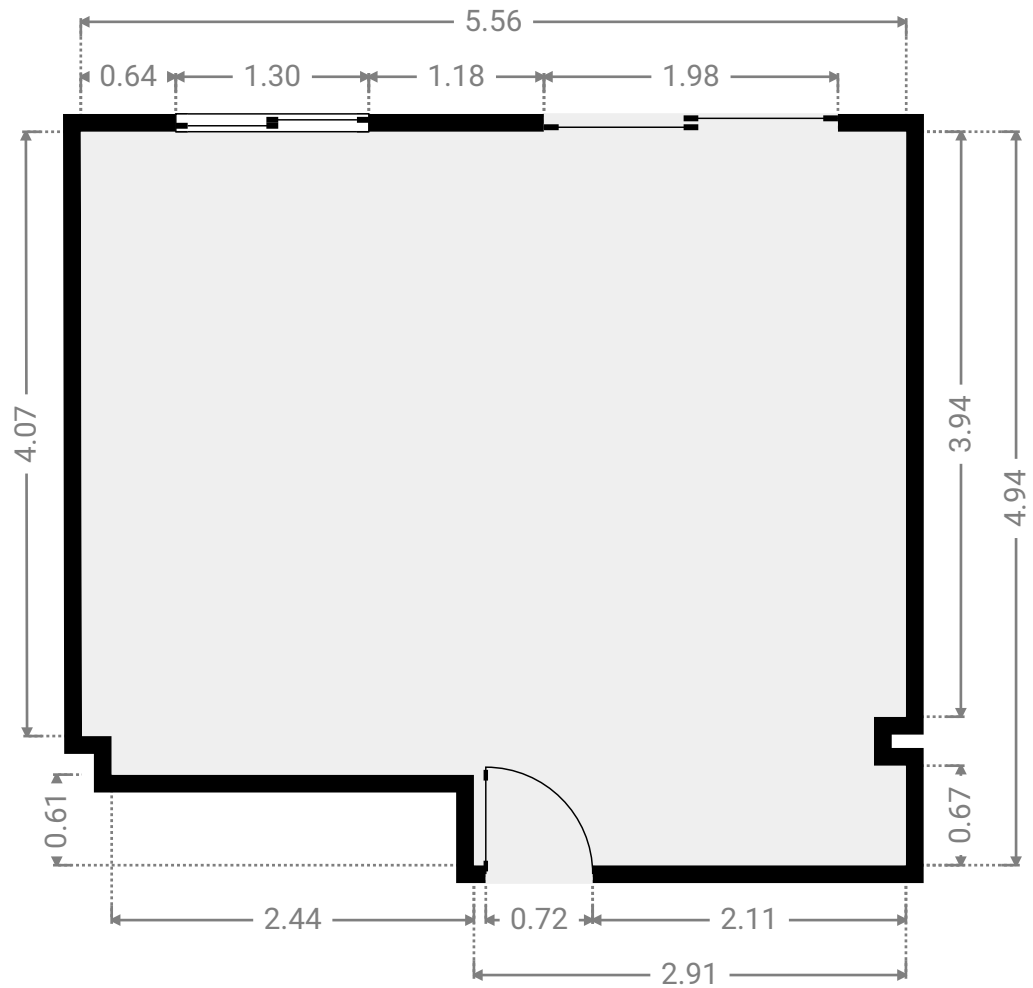
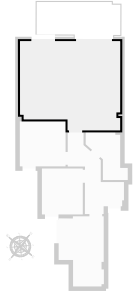


1:51



## ▼ Balcón 8º piso

ANCHO: 4.65 m · LONGITUD: 2.07 m  
ÁREA: 8.87 m<sup>2</sup> · PERÍMETRO: 13.41 m

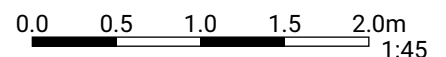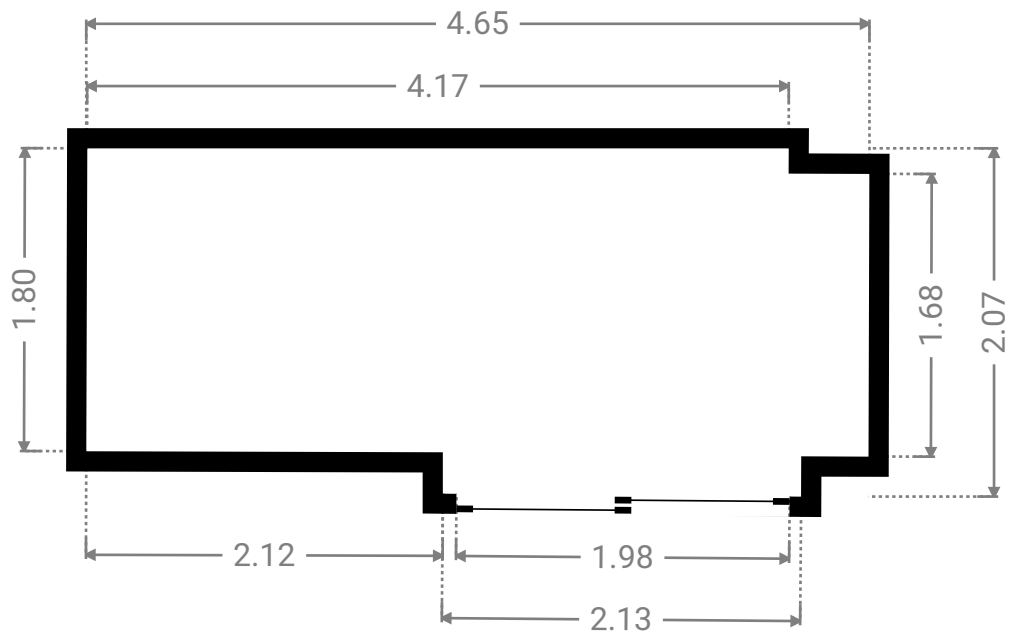






▼ Vestíbulo

8º piso

ANCHO: 3.13 m · LONGITUD: 4.52 m · ALTURA DEL TECHO: 2.69 m

ÁREA: 6.48 m<sup>2</sup> · PERÍMETRO: 14.77 m

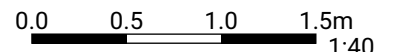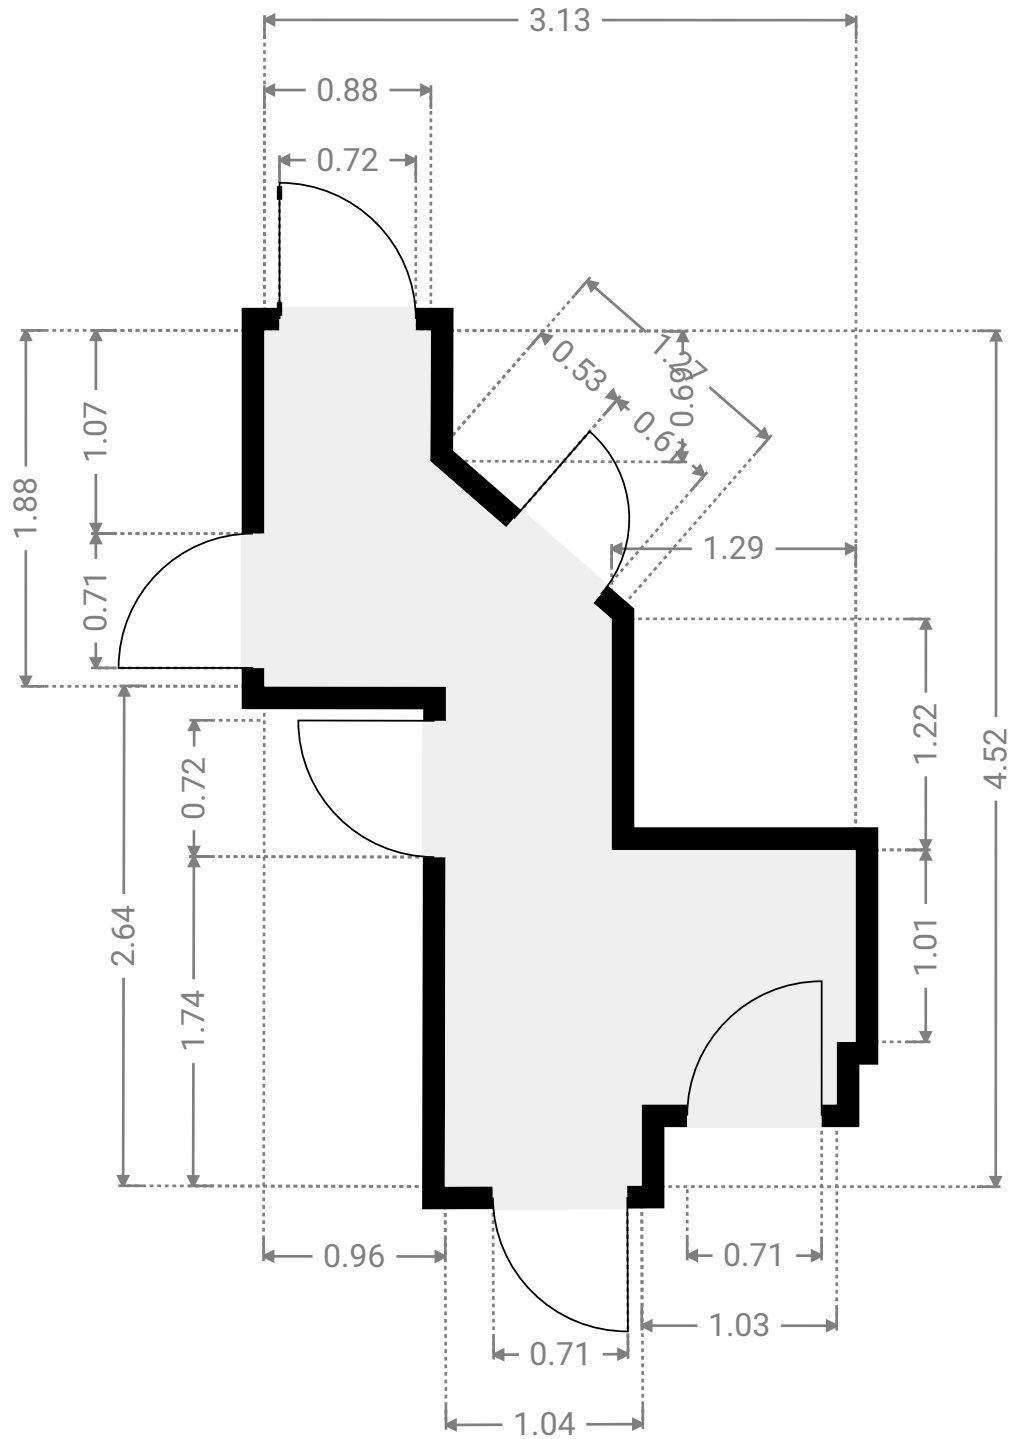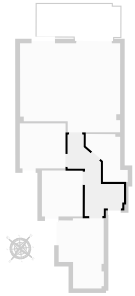

1:40